



ΕΙΣ.

ΔΙΑΜ.101

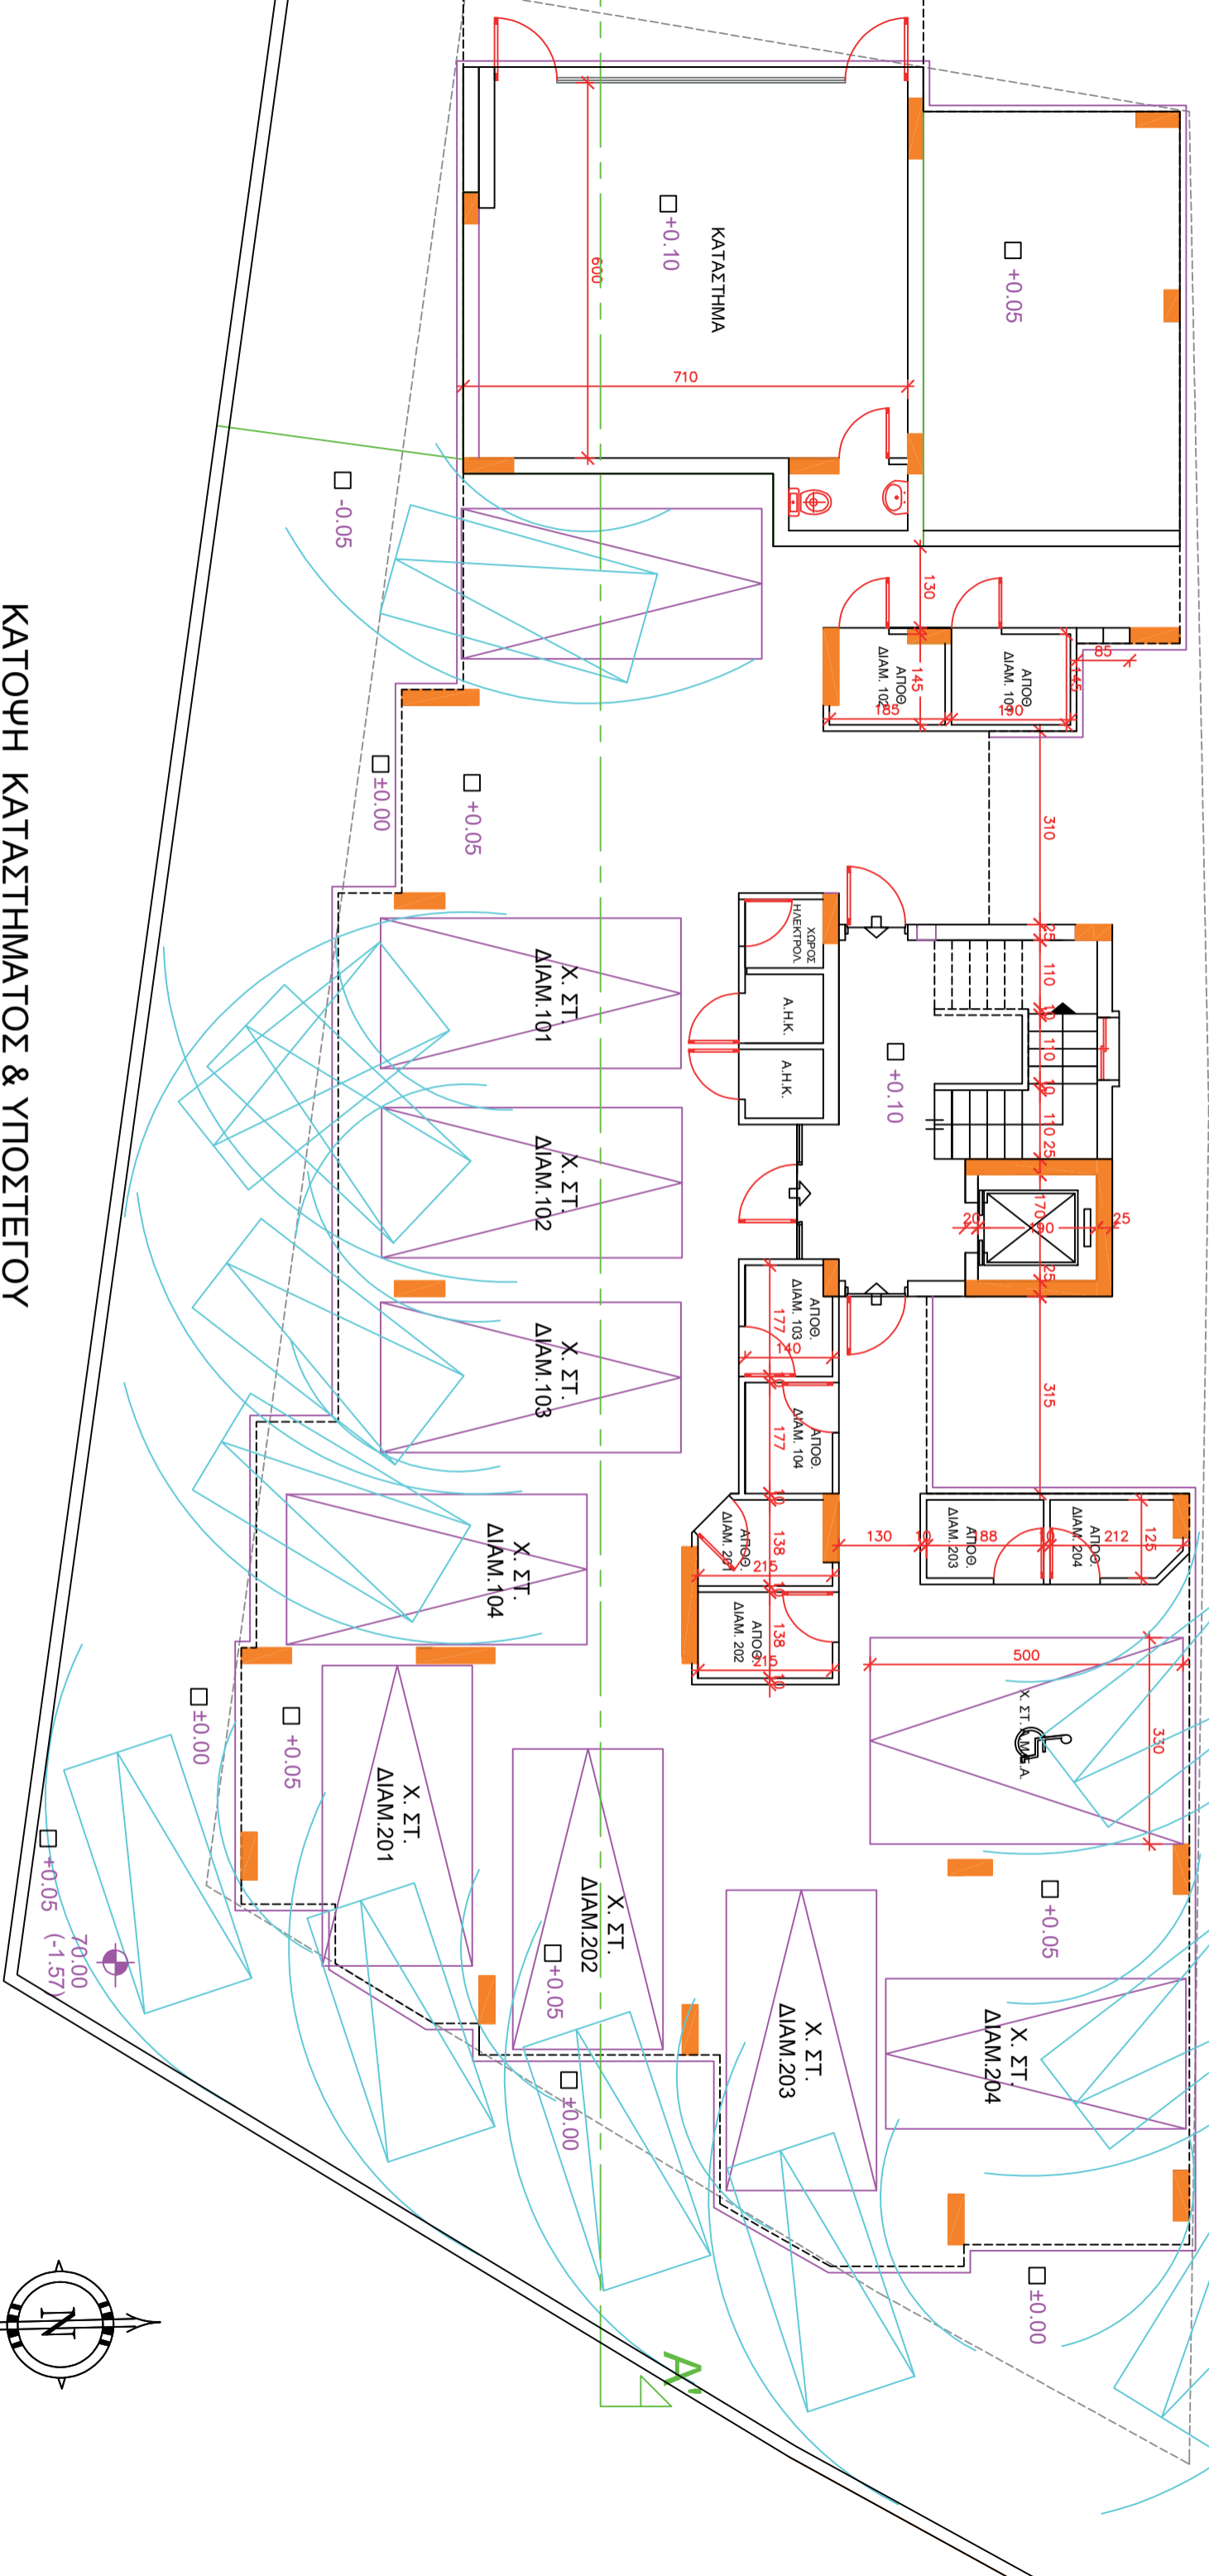


ΚΑΤΟΨΗ ΚΑΤΑΣΤΗΜΑΤΟΣ & ΥΠΟΣΤΕΓΟΥ

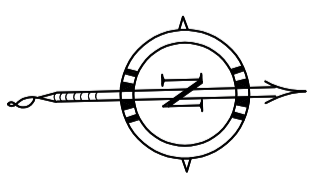

ΤΗΡΗΣΕΙΣ :

ΦΙΣΤΑΜΕΝΟ ΨΥΟΜ.

ΠΡΟΤΕΙΝ. ΨΥΟΜ.

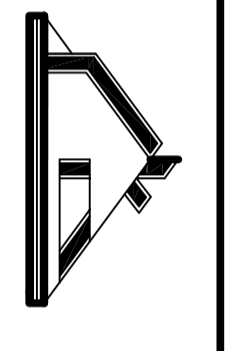


dott. arch. Γ.ΚΟΝΤΙΑΝΗΣ
 ΑΡΧΙΤΕΚΤΟΝΑΣ
 (politecnico di milano)
 Φεΐβου 46, 3075 Ασπερός Κύπρος
 Mob. 9946995 - tel 25382736 -fax 25382731
 email: kontidesgarchitect@gmail.com


ΟΙΚΟΔΟΜΗ:
 843 - RINO CONSTRUCTORS
 L.T.D.
ΥΠΟΓΡΑΦΕΣ

ΤΙΤΛΟΣ ΣΧΕΔΙΟΥ:
 ΚΑΤΟΨΗ
 ΥΠΟΣΤΕΓΟΥ &
 ΚΑΤΑΣΤΗΜΑΤΟΣ
 ΚΑΙΜΑΚΑ: 1 : 100
 ΗΜΕΡΟΜ.: 12 / 2020

ΣΧΕΔΙΑΣΗ: Γ.Κ.
ΕΛΕΓΧΟΣ: Γ.Κ.
ΑΡΙΘΜΟΣ ΣΧΕΔΙΟΥ: 2

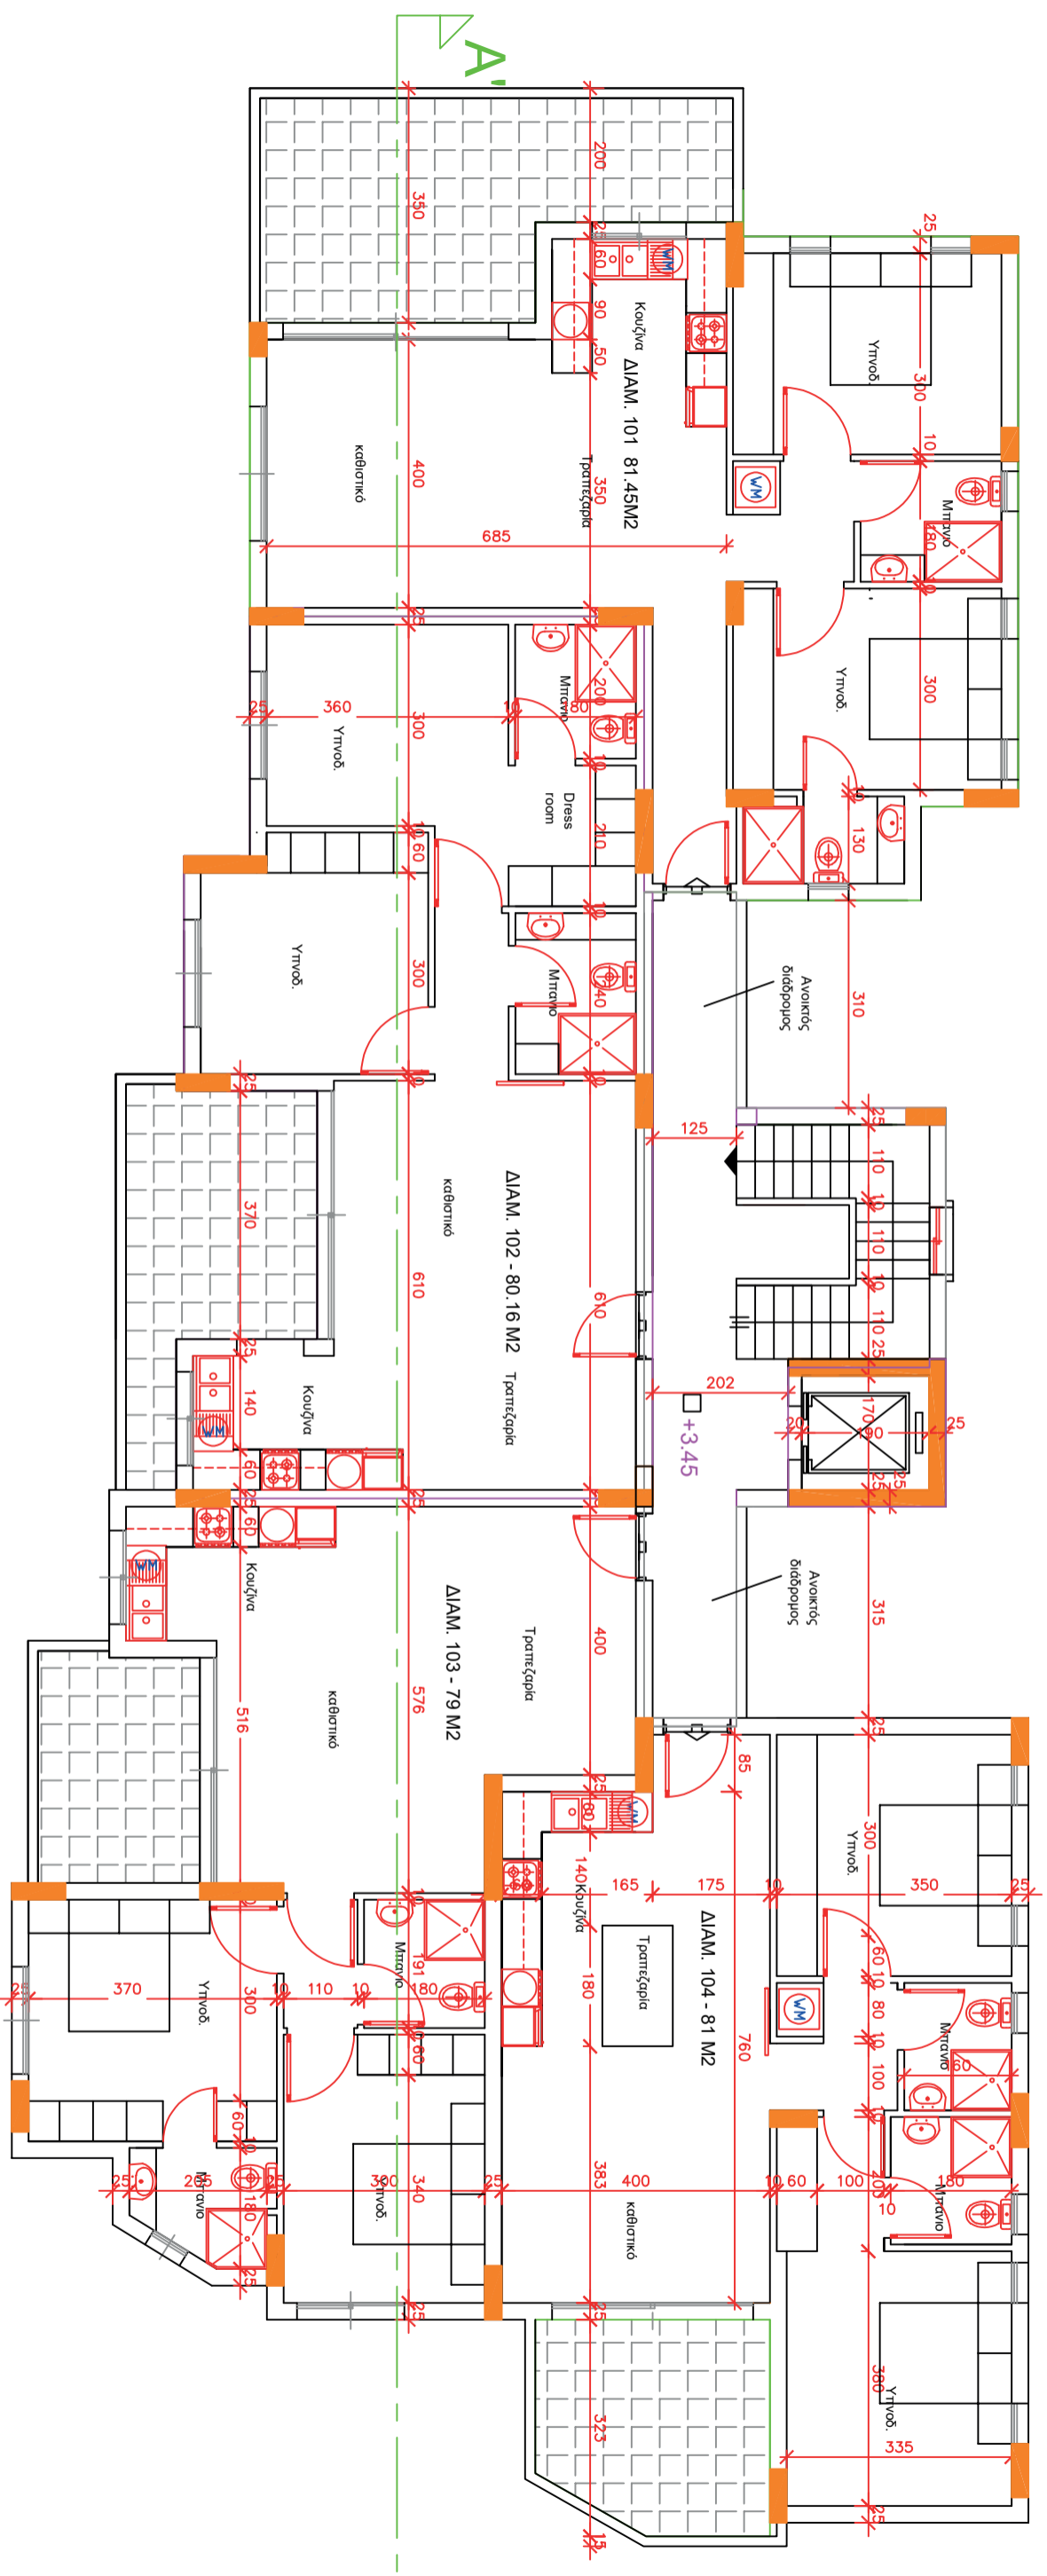

ΚΑΤΟΨΗ 1ου ΟΡΟΦΟΥ

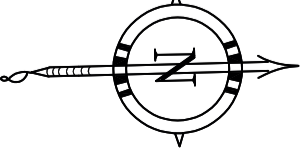

ΠΑΡΑΤΗΡΗΣΕΙΣ :

- ΥΦΙΣΤΑΜΕΝΟ ΥΨΟΜ.
- ΠΡΟΤΕΙΝ. ΥΨΟΜ.




dot. arch. Γ. ΚΟΝΤΙΑΗΣ
 ΑΡΧΙΤΕΚΤΟΝΑΣ
 (politecnico di milano)
 Φειδίου 46, 3075 Λεμεσός Κύπρος
 Mob. 99446965 - tel. 25382736 - fax. 25382731
 email: kontidesgarthitect@gmail.com


ΟΙΚΟΔΟΜΗ:
 843 - RINO CONSTRUCTORS
 L.T.D.
 ΓΠΟΓΡΑΦΕΣ

ΤΙΤΛΟΣ ΣΧΕΔΙΟΥ:
 ΚΑΤΟΨΗ 1ου
 ΟΡΟΦΟΥ
 ΚΙΜΑΚΑ: 1 : 100
 ΗΜΕΡΟΜ.: 12 / 2020

ΣΧΕΔΙΑΣΗ: Γ.Κ.
ΕΛΕΓΧΟΣ: Γ.Κ.
ΑΡΙΘΜΟΣ ΣΧΕΔΙΟΥ: 3

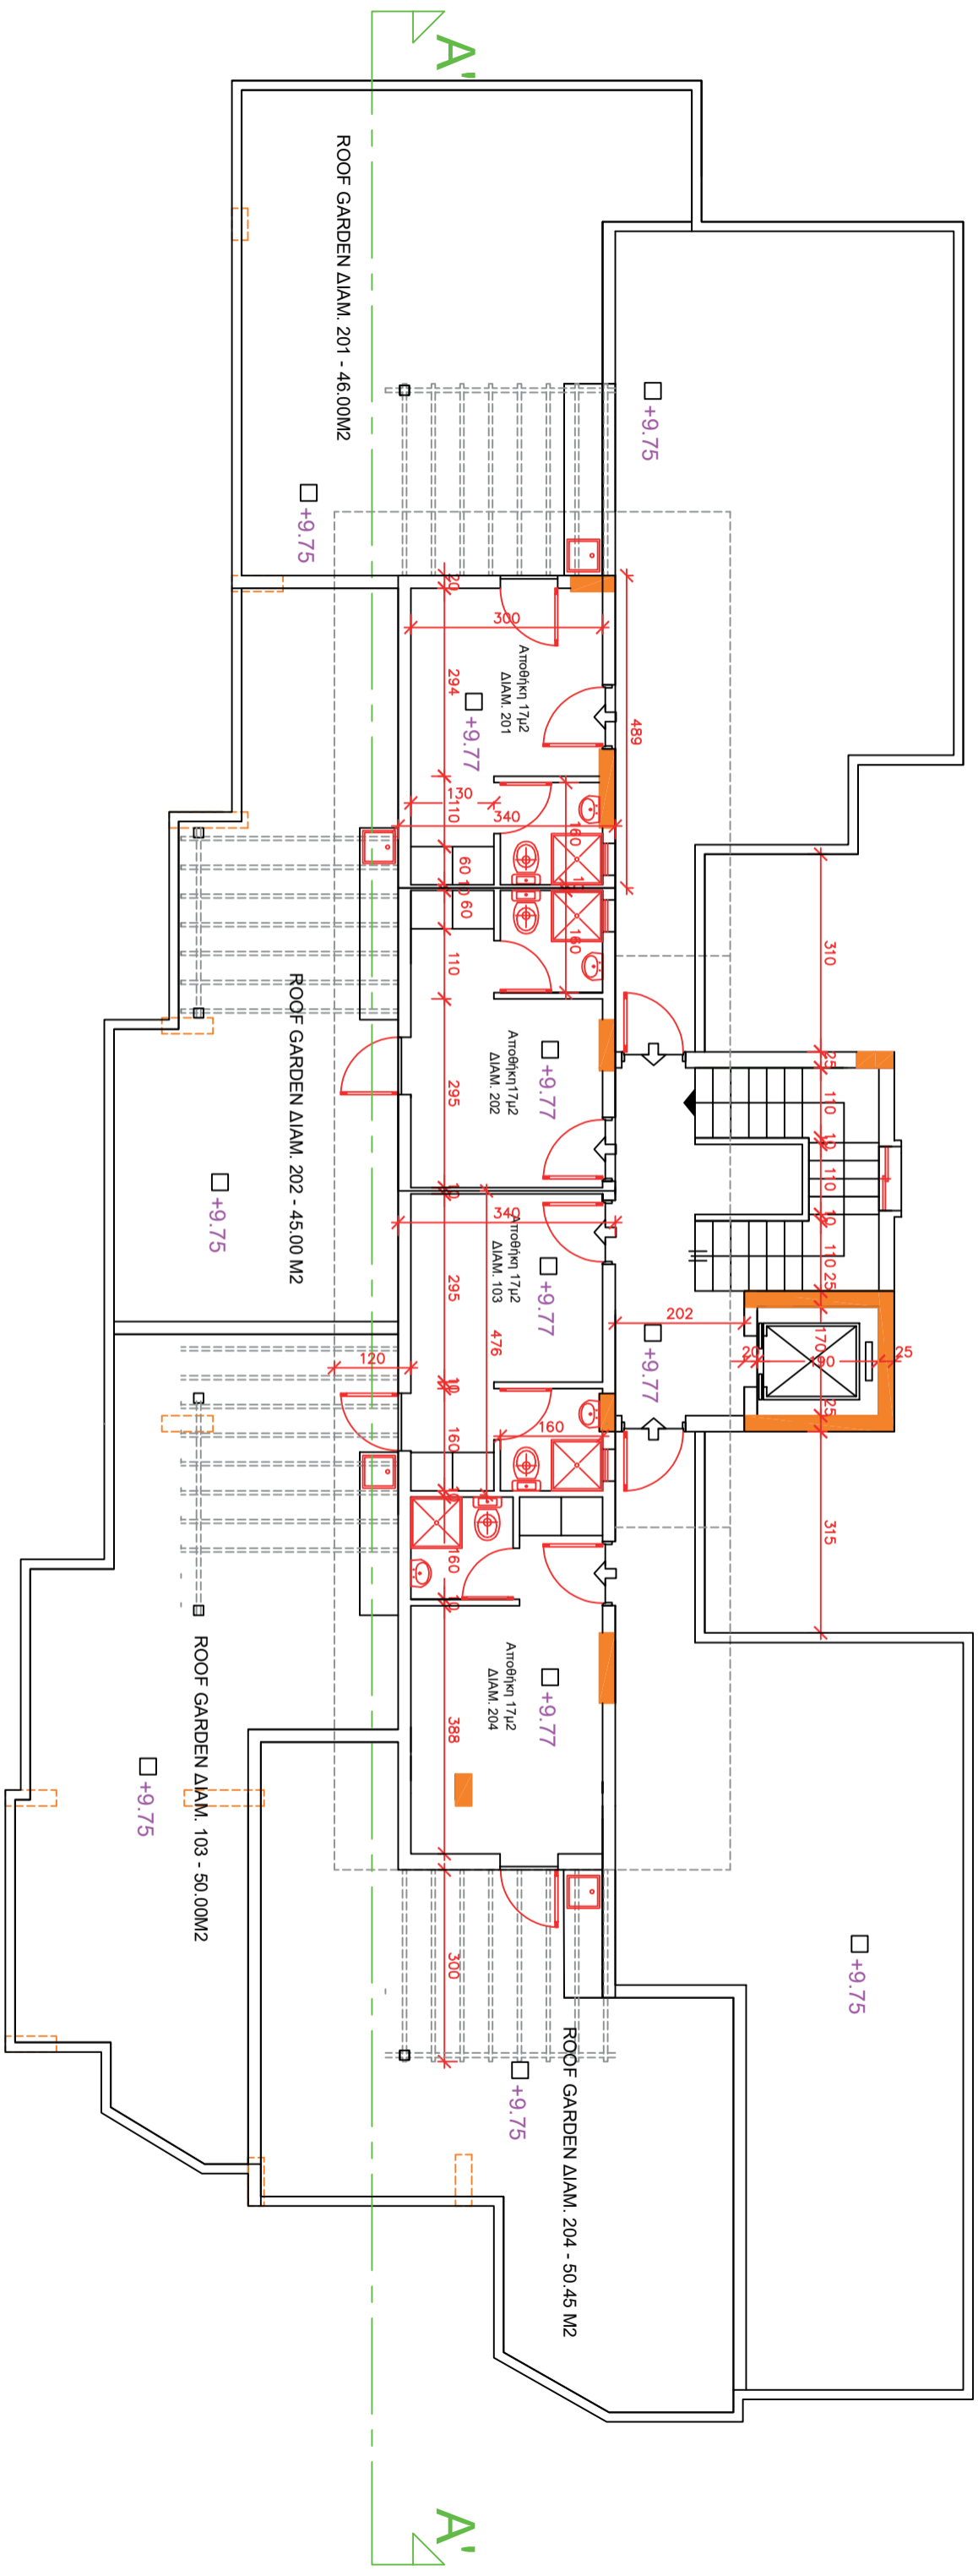


ΚΑΤΟΥΗ ΑΠΟΘΗΚΩΝ ΣΤΗΝ ΤΑΡΑΤΣΑ

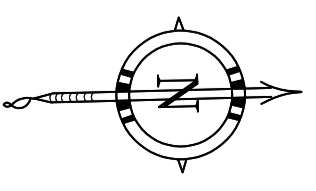

ΤΑΡΑΤΗΡΗΣΕΙΣ :

- ΥΦΙΣΤΑΜΕΝΟ ΥΨΟΜ.
- ΠΡΟΤΕΙΝ. ΥΨΟΜ.

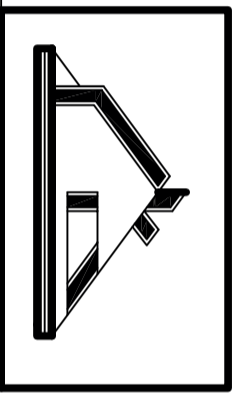

dott. arch. Γ. ΚΟΝΤΙΑΗΣ
 ΑΡΧΙΤΕΚΤΟΝΑΣ
 (politecnico di milano)
 Φεΐδου 46, 3075 Λεμεσός Κύπρος
 Mob. 99446965 - tel. 25382736 - fax. 25382731
 email: kontidesgarchitect@gmail.com

ΟΙΚΟΔΟΜΗ:
 843 - RINO CONSTRUCTORS
 L.T.D.
 ΤΠΟΤΓΡΑΦΕΣ

ΤΙΤΛΟΣ ΣΧΕΔΙΟΥ:
 ΚΑΤΟΥΗ ΑΠΟΘΗΚΩΝ
 ΣΤΗΝ ΤΑΡΑΤΣΑ
 ΚΑΙΜΑΚΑ: 1 : 100
 ΗΜΕΡΟΜ.: 12 / 2020

ΣΧΕΔΙΑΣΗ: Γ.Κ.
ΕΛΕΓΧΟΣ: Γ.Κ.
ΑΡΙΘΜΟΣ ΣΧΕΔΙΟΥ: 5