



ΔΙΑΜ.101

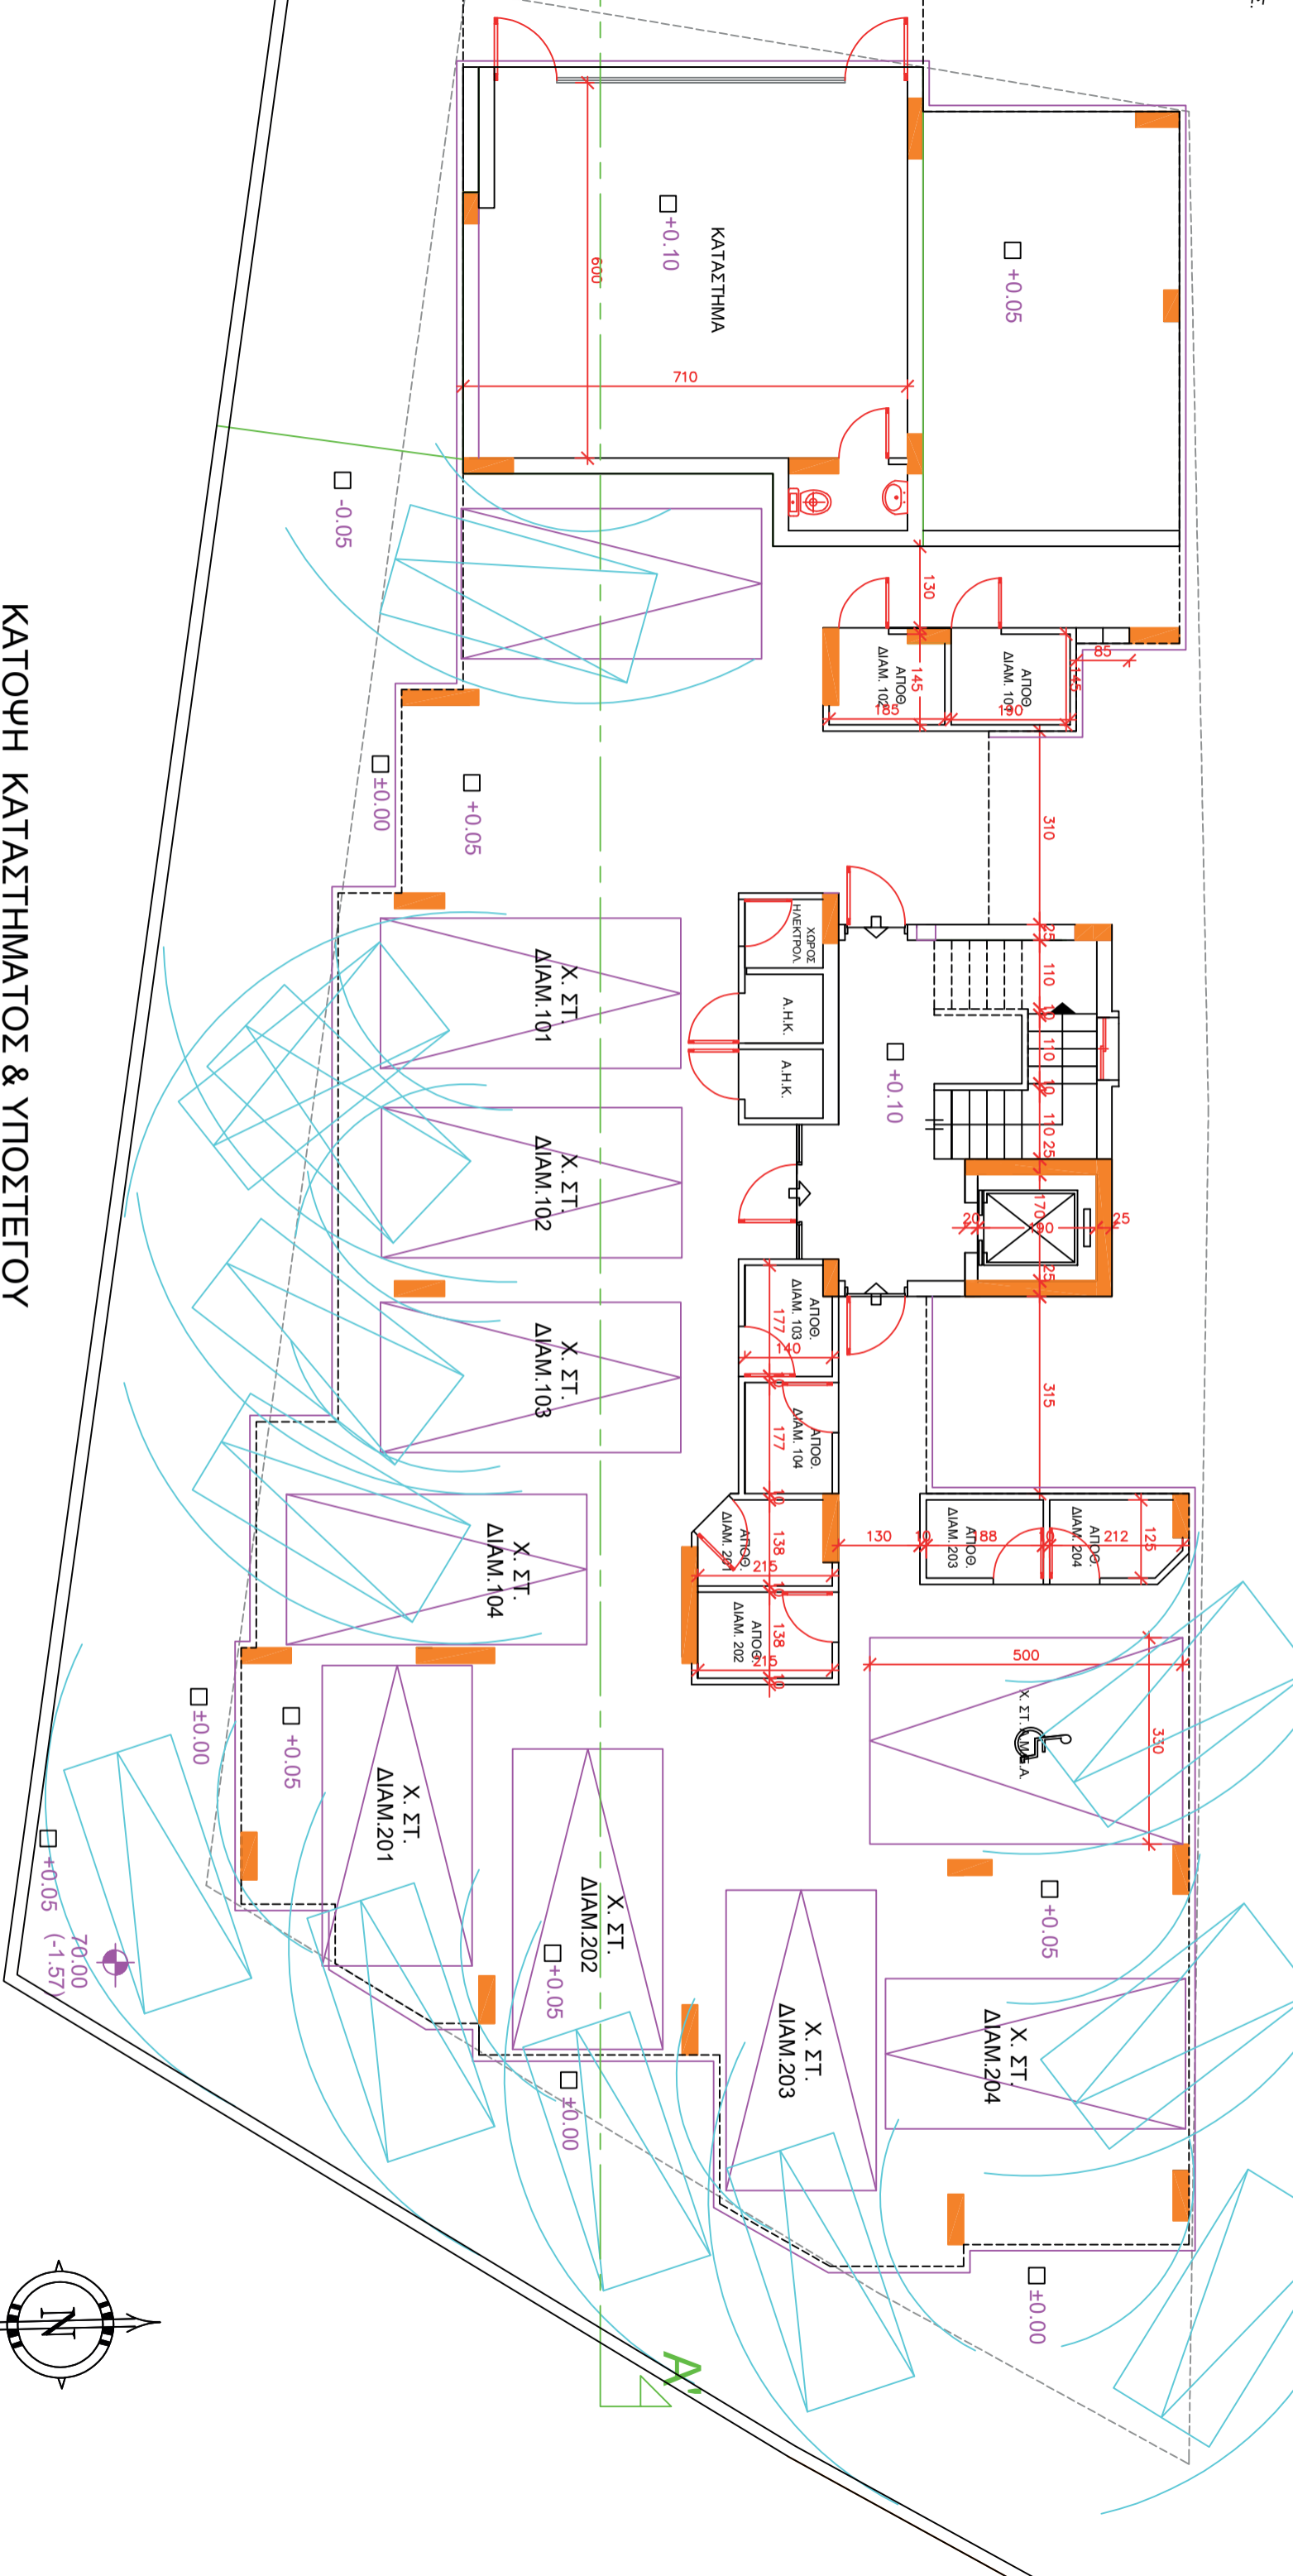

ΚΑΤΟΨΗ ΚΑΤΑΣΤΗΜΑΤΟΣ & ΥΠΟΣΤΕΓΟΥ

ΤΗΡΗΣΕΙΣ :
 ΦΙΛΙΣΤΑΜΕΝΟ ΥΨΟΜ.
 ΠΡΟΤΕΙΝ. ΥΨΟΜ.

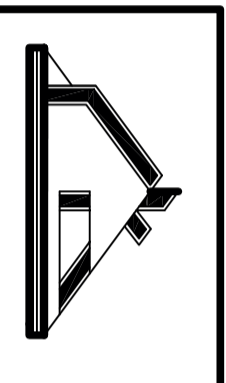


dott. arch. **Γ.ΚΟΝΤΙΑΪΣ**
 ΑΡΧΙΤΕΚΤΟΝΑΣ
 (politecnico di milano)
 Φεββίου 46, 3075 Ασπεδός Κίρρος
 Mob. 99448985 - tel 25382736 -fax 25382731
 email: kontidesgarchitect@gmail.com


ΟΙΚΟΔΟΜΗ:
 843 - RINO CONSTRUCTORS
 L.T.D.
ΥΠΟΓΡΑΦΕΣ

ΤΙΤΛΟΣ ΣΧΕΔΙΟΥ:
 ΚΑΤΟΨΗ
 ΥΠΟΣΤΕΓΟΥ &
 ΚΑΤΑΣΤΗΜΑΤΟΣ
 ΚΑΙΜΑΚΑ: 1 : 100
 ΗΜΕΡΟΜ.: 12 / 2020

ΣΧΕΔΙΑΣΗ: Γ.Κ.
 ΕΛΕΓΧΟΣ: Γ.Κ.
 ΑΡΙΘΜΟΣ ΣΧΕΔΙΟΥ: **2**

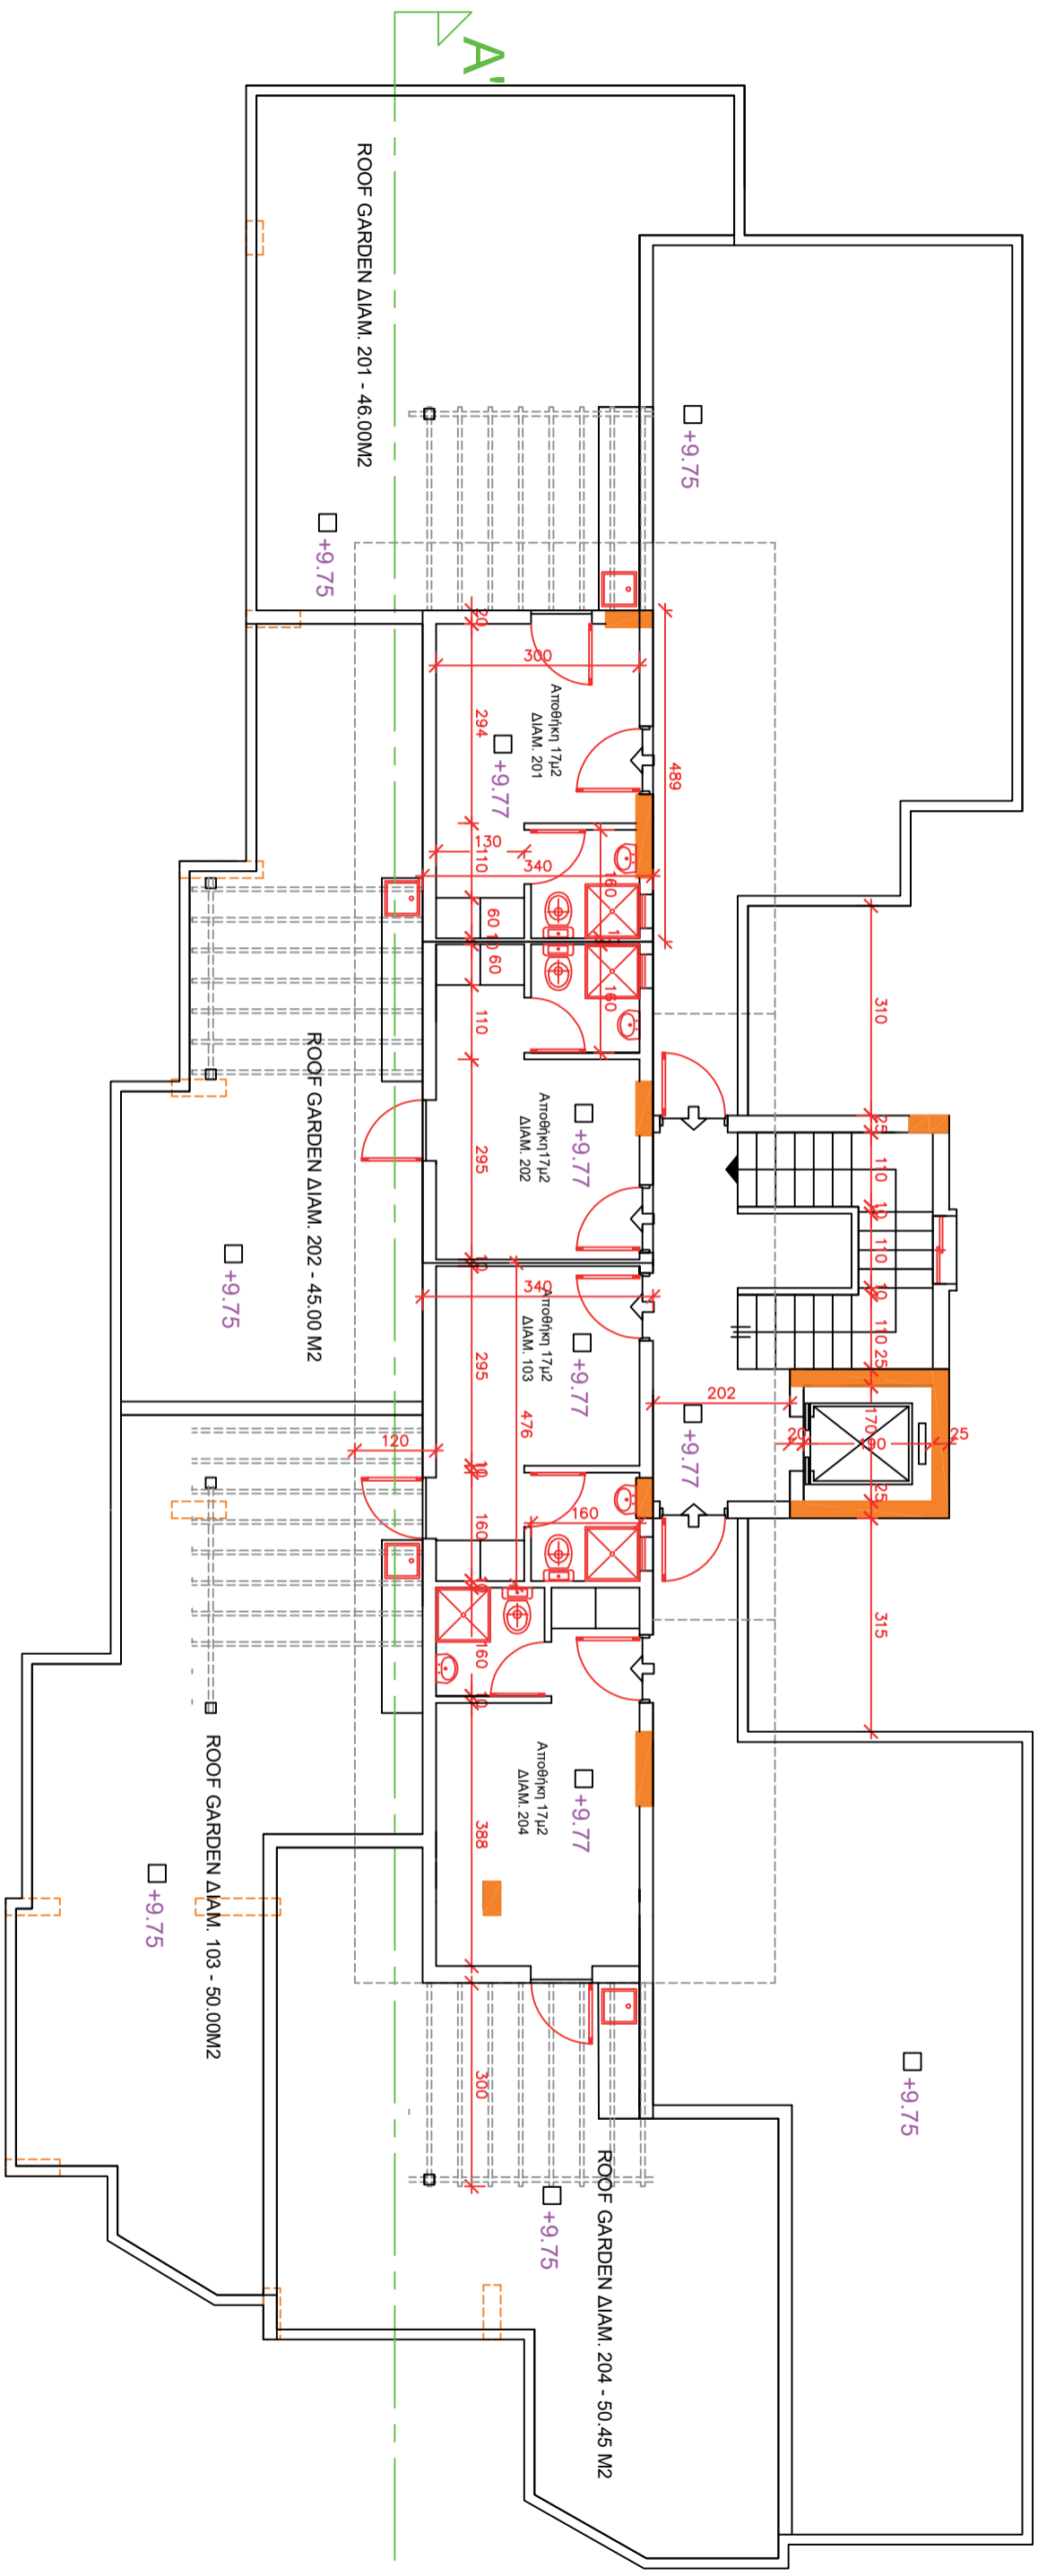


ΚΑΤΟΥΗ ΑΠΟΘΗΚΩΝ ΣΤΗΝ ΤΑΡΑΤΣΑ

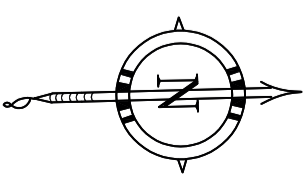

ΤΑΡΑΤΗΡΗΣΕΙΣ :

- ΥΦΙΣΤΑΜΕΝΟ ΥΨΟΜ.
- ΠΡΟΤΕΙΝ. ΥΨΟΜ.

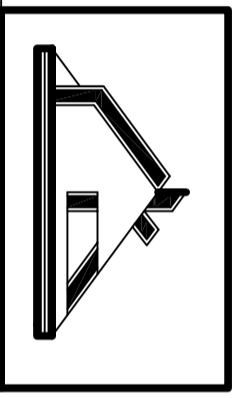


dott. arch. Γ. ΚΟΝΤΙΑΗΣ
 ΑΡΧΙΤΕΚΤΟΝΑΣ
 (politecnico di milano)
 Φεΐδου 46, 3075 Λεμεσός Κύπρος
 Mob. 99446965 - tel. 25382736 - fax. 25382731
 email: kontidesgarchitect@gmail.com


ΟΙΚΟΔΟΜΗ:
 843 - RINO CONSTRUCTORS
 L.T.D.
 ΤΠΟΤΡΑΦΕΣ

ΤΙΤΛΟΣ ΣΧΕΔΙΟΥ:
 ΚΑΤΟΥΗ ΑΠΟΘΗΚΩΝ
 ΣΤΗΝ ΤΑΡΑΤΣΑ
 ΚΑΙΜΑΚΑ: 1 : 100
 ΗΜΕΡΟΜ.: 12 / 2020

ΣΧΕΔΙΑΣΗ: Γ.Κ.
ΕΛΕΓΧΟΣ: Γ.Κ.
ΑΡΙΘΜΟΣ ΣΧΕΔΙΟΥ: 5

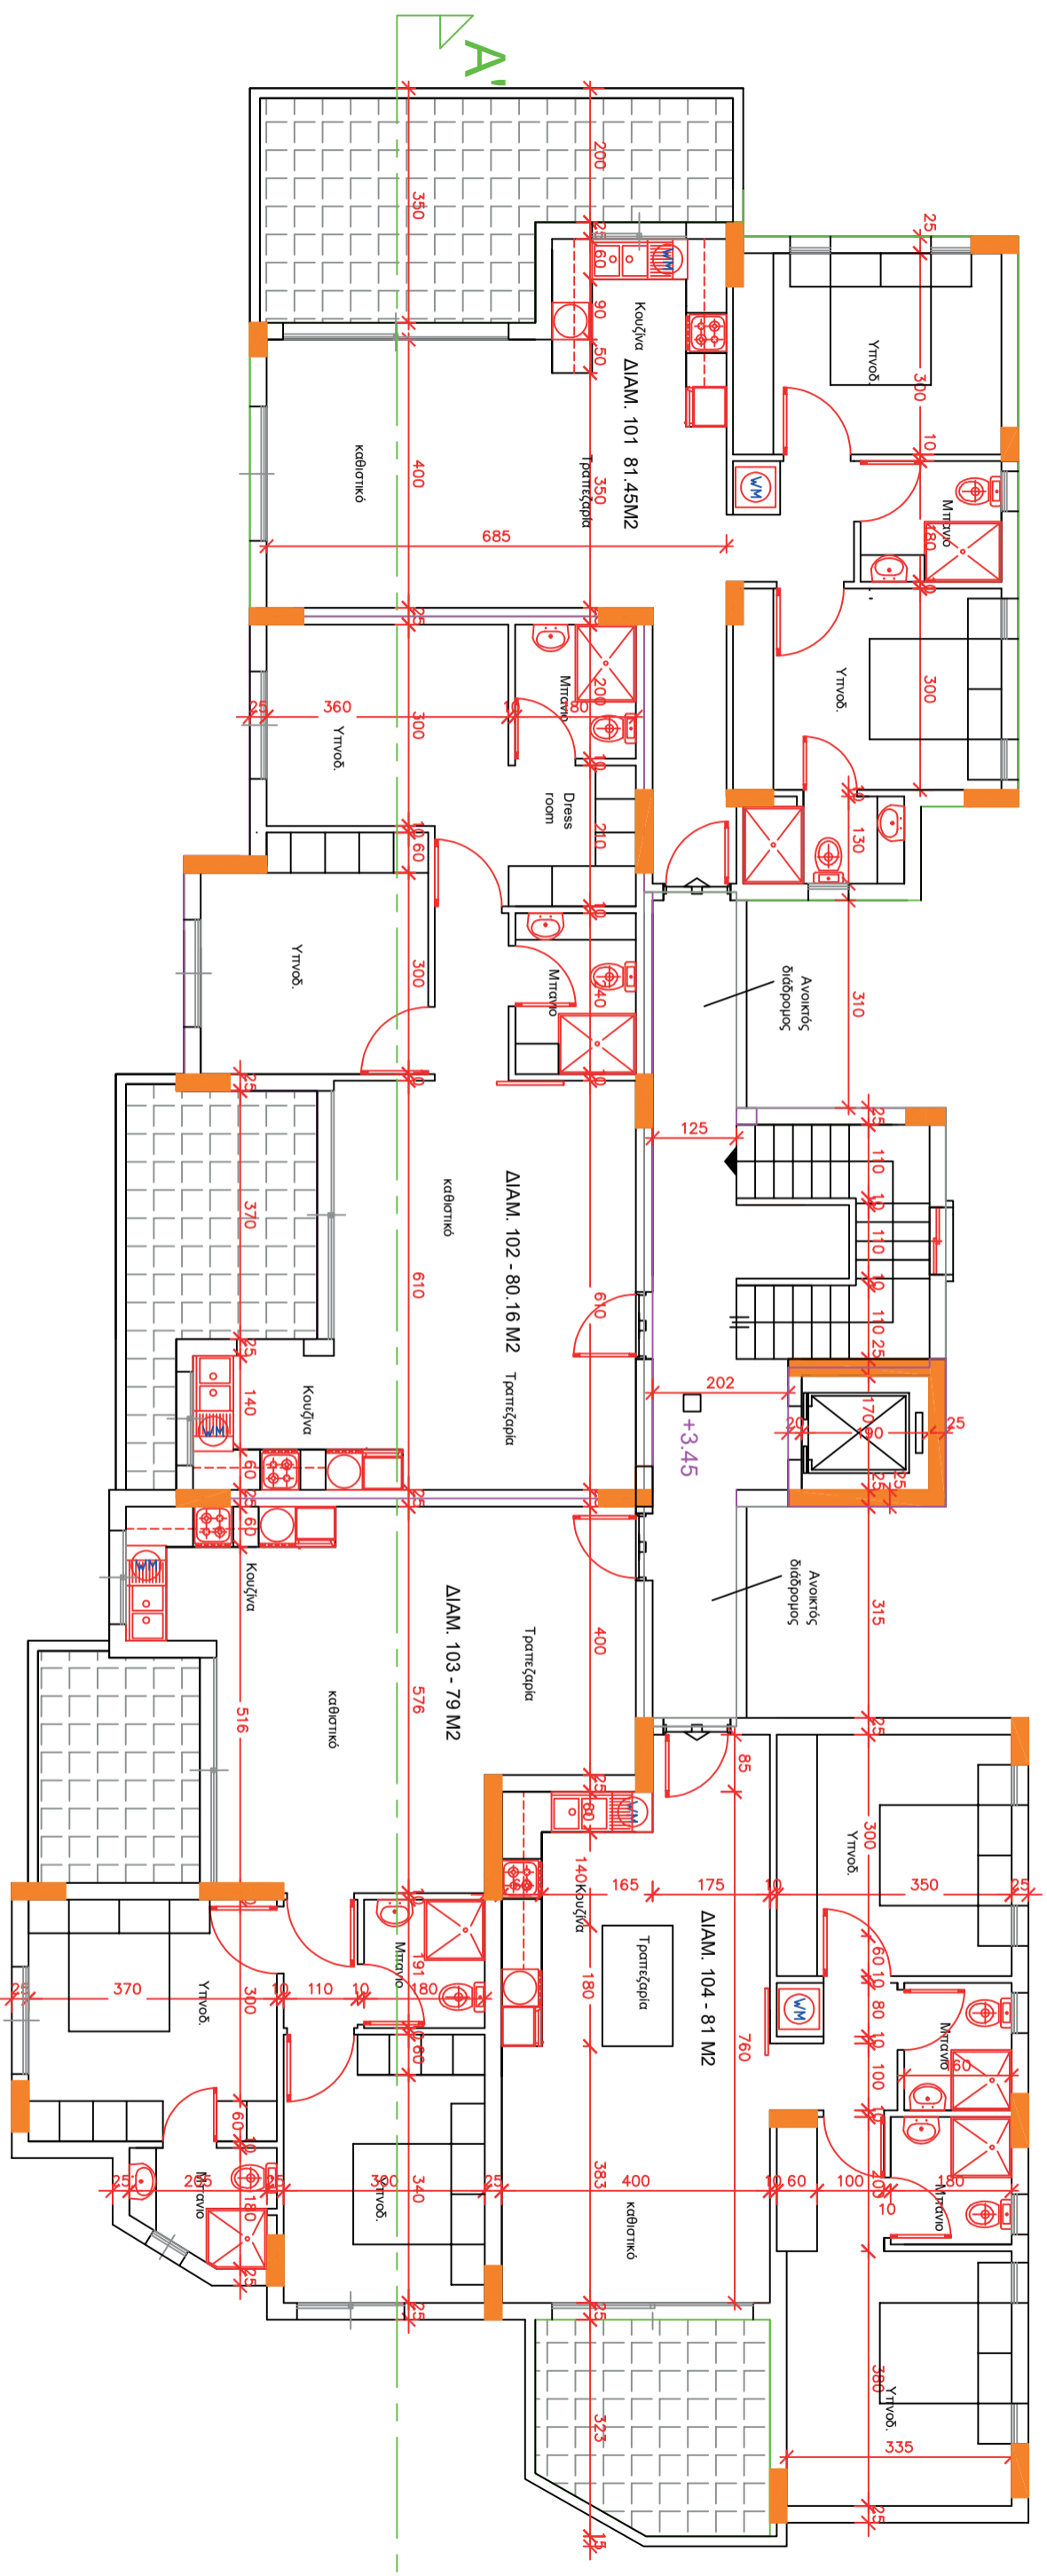

ΚΑΤΟΨΗ 1ου ΟΡΟΦΟΥ

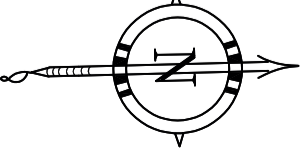

ΠΑΡΑΤΗΡΗΣΕΙΣ :

- ΥΦΙΣΤΑΜΕΝΟ ΥΨΟΜ.
- ΠΡΟΤΕΙΝ. ΥΨΟΜ.



dot. arch. Γ. ΚΟΝΤΙΑΗΣ
 ΑΡΧΙΤΕΚΤΟΝΑΣ
 (politecnico di milano)
 Φειδίου 46, 3075 Λεμεσός Κύπρος
 Mob. 99446965 - tel 25382736 - fax 25382731
 email: kontidesgarthitect@gmail.com

ΟΙΚΟΔΟΜΗ:
 843 - RINO CONSTRUCTORS
 L.T.D.
 ΓΠΟΓΡΑΦΕΣ

ΤΙΤΛΟΣ ΣΧΕΔΙΟΥ:
 ΚΑΤΟΨΗ 1ου
 ΟΡΟΦΟΥ
 ΚΙΜΑΚΑ: 1 : 100
 ΗΜΕΡΟΜ.: 12 / 2020

ΣΧΕΔΙΑΣΗ: Γ.Κ.
ΕΛΕΓΧΟΣ: Γ.Κ.
ΑΡΙΘΜΟΣ ΣΧΕΔΙΟΥ: 3